


Експлікація

| № | Існуючі |
|----|---|
| 1 | Сільська рада |
| 2 | Школа |
| 3 | Дитячий садок |
| 4 | Магазин |
| 5 | Котельня |
| 6 | Будинок культури |
| 7 | Дитячий майданчик |
| 8 | Підприємство по переробці молока |
| 9 | Футбольне поле |
| 10 | Підсобне господарство |
| 11 | Автозавна станція |
| 12 | Курган |
| 13 | Підприємство по виробництву паливних брикетів |
| 14 | Механізована майстерня |
| 15 | Господарчий двір для зберігання техніки |
| 16 | Господарчий двір для зберігання техніки |
| 17 | Млин |
| 18 | Гаражі |
| 19 | Склад харчової продукції «Сігма» |
| 20 | Коривник (до 40 голів) |
| 21 | Олійниця |
| 22 | Кладовище закрите |

| № | Проектні |
|----|---|
| 23 | Автозавна станція проектна |
| 24 | Заклади торгівлі та харчування, об'єкти громадського обслуговування |
| 25 | Парки та сквери |
| 26 | Кладовище проектне |
| 27 | Підприємства сонячної енергетики |
| 28 | Обслуговувальний майданчик сонячної електростанції |
| 29 | Територія розміщення комунальних підприємств III класу шкідливості з СЗЗ 300 м. |
| 30 | Пожежне депо |
| 31 | Екопоселення |
| 32 | Територія розміщення підприємств по переробці та зберігання сільськогосподарської продукції без екологічних наслідків. |
| 33 | Територія розміщення підприємств по переробці та зберігання сільськогосподарської продукції IV класу шкідливості з СЗЗ 100 м. |
| 34 | Територія розміщення підприємств по переробці та зберігання сільськогосподарської продукції V класу шкідливості з СЗЗ 50 м. |
| 35 | Територія розміщення комунальних підприємств V класу шкідливості з СЗЗ 50 м. |

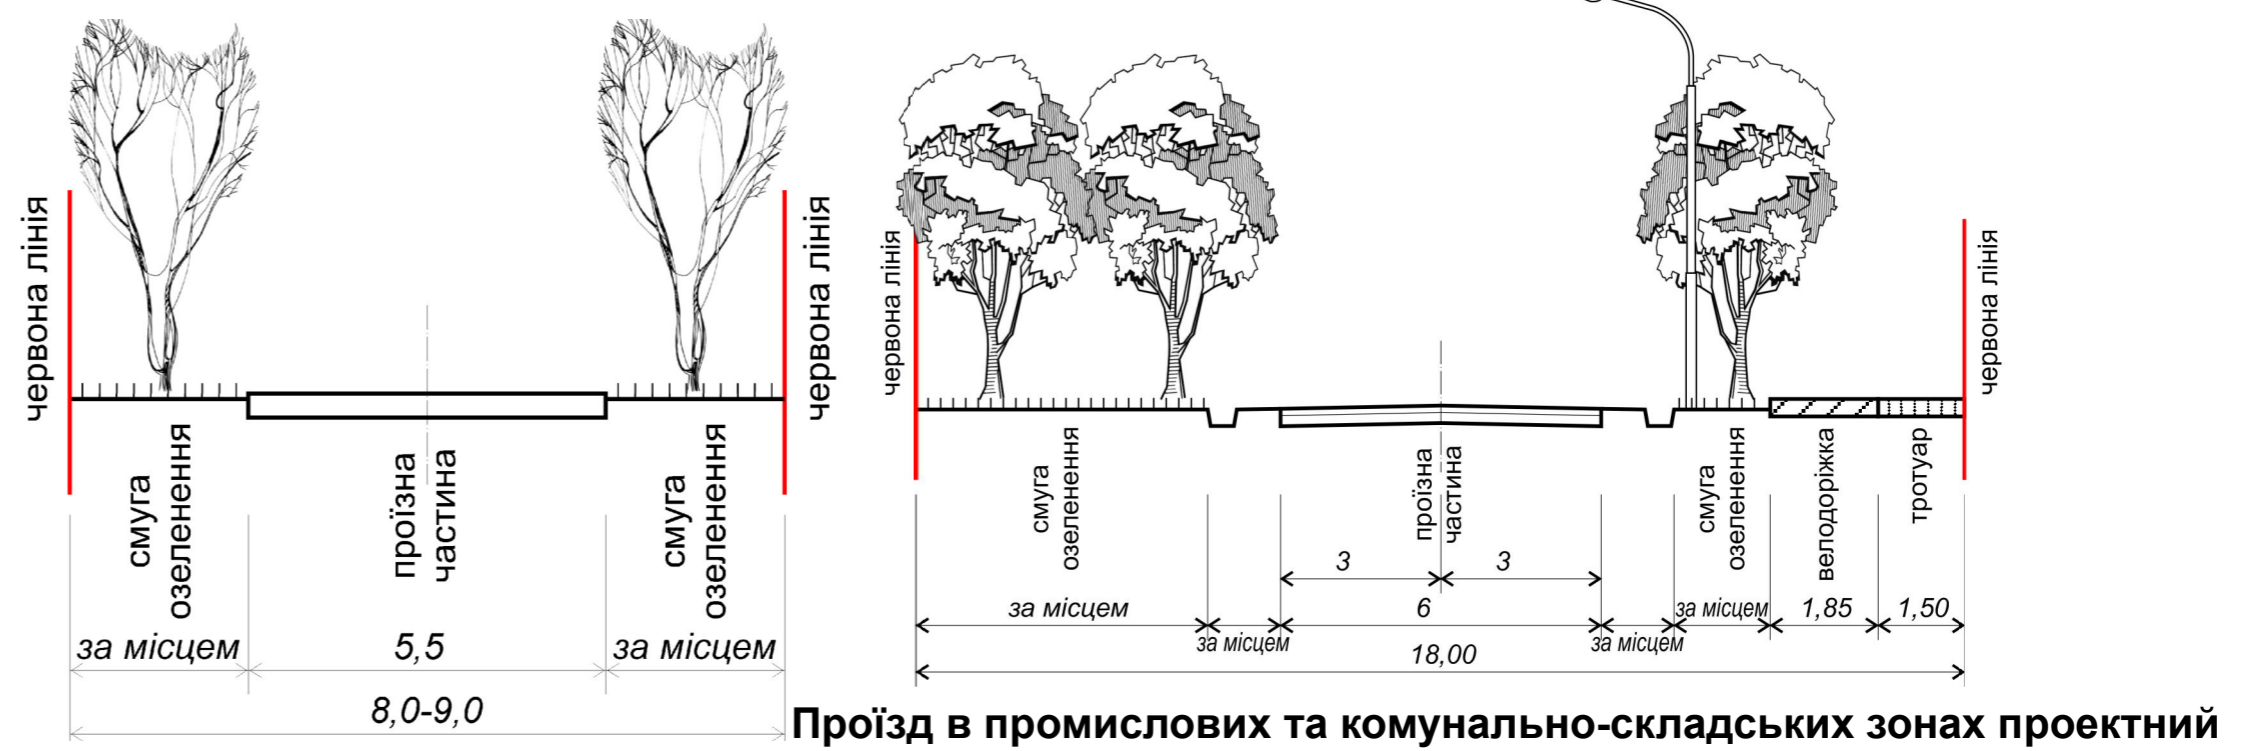

Проїзд в промислових та комунально-складських зонах проектний

| 131Г-3/2020-МДГП | | | | |
|--|-----------|-----------|--|--------|
| Генеральний план с. Степне Запорізького району Запорізької області з розширенням меж населеного пункту | | | | |
| Зм. | Кільк. | Арк. | № док. | Підп. |
| Директор | Федченко | Голощалов | | |
| ГАП | Голощалов | Лифарь | | |
| Проект. архітектор | Лифарь | | | |
| Товарний виконавець | Сосюра | | | |
| Головний економіст | Зарецький | | | |
| Спеціаліст ГІС | Яценко | | | |
| Містобудівна документація | | | Стадія | Аркуші |
| Схема вулично-дорожньої мережі сільського та зовнішнього транспорту. М 1:5000 | | | МДП | 7 9 |
| | | | ТОВ "Інститут Ефективних Технологій - Сателіт" | |