


Схема розташування земельної ділянки у планувальній структурі району (частині району), масштаб довільний

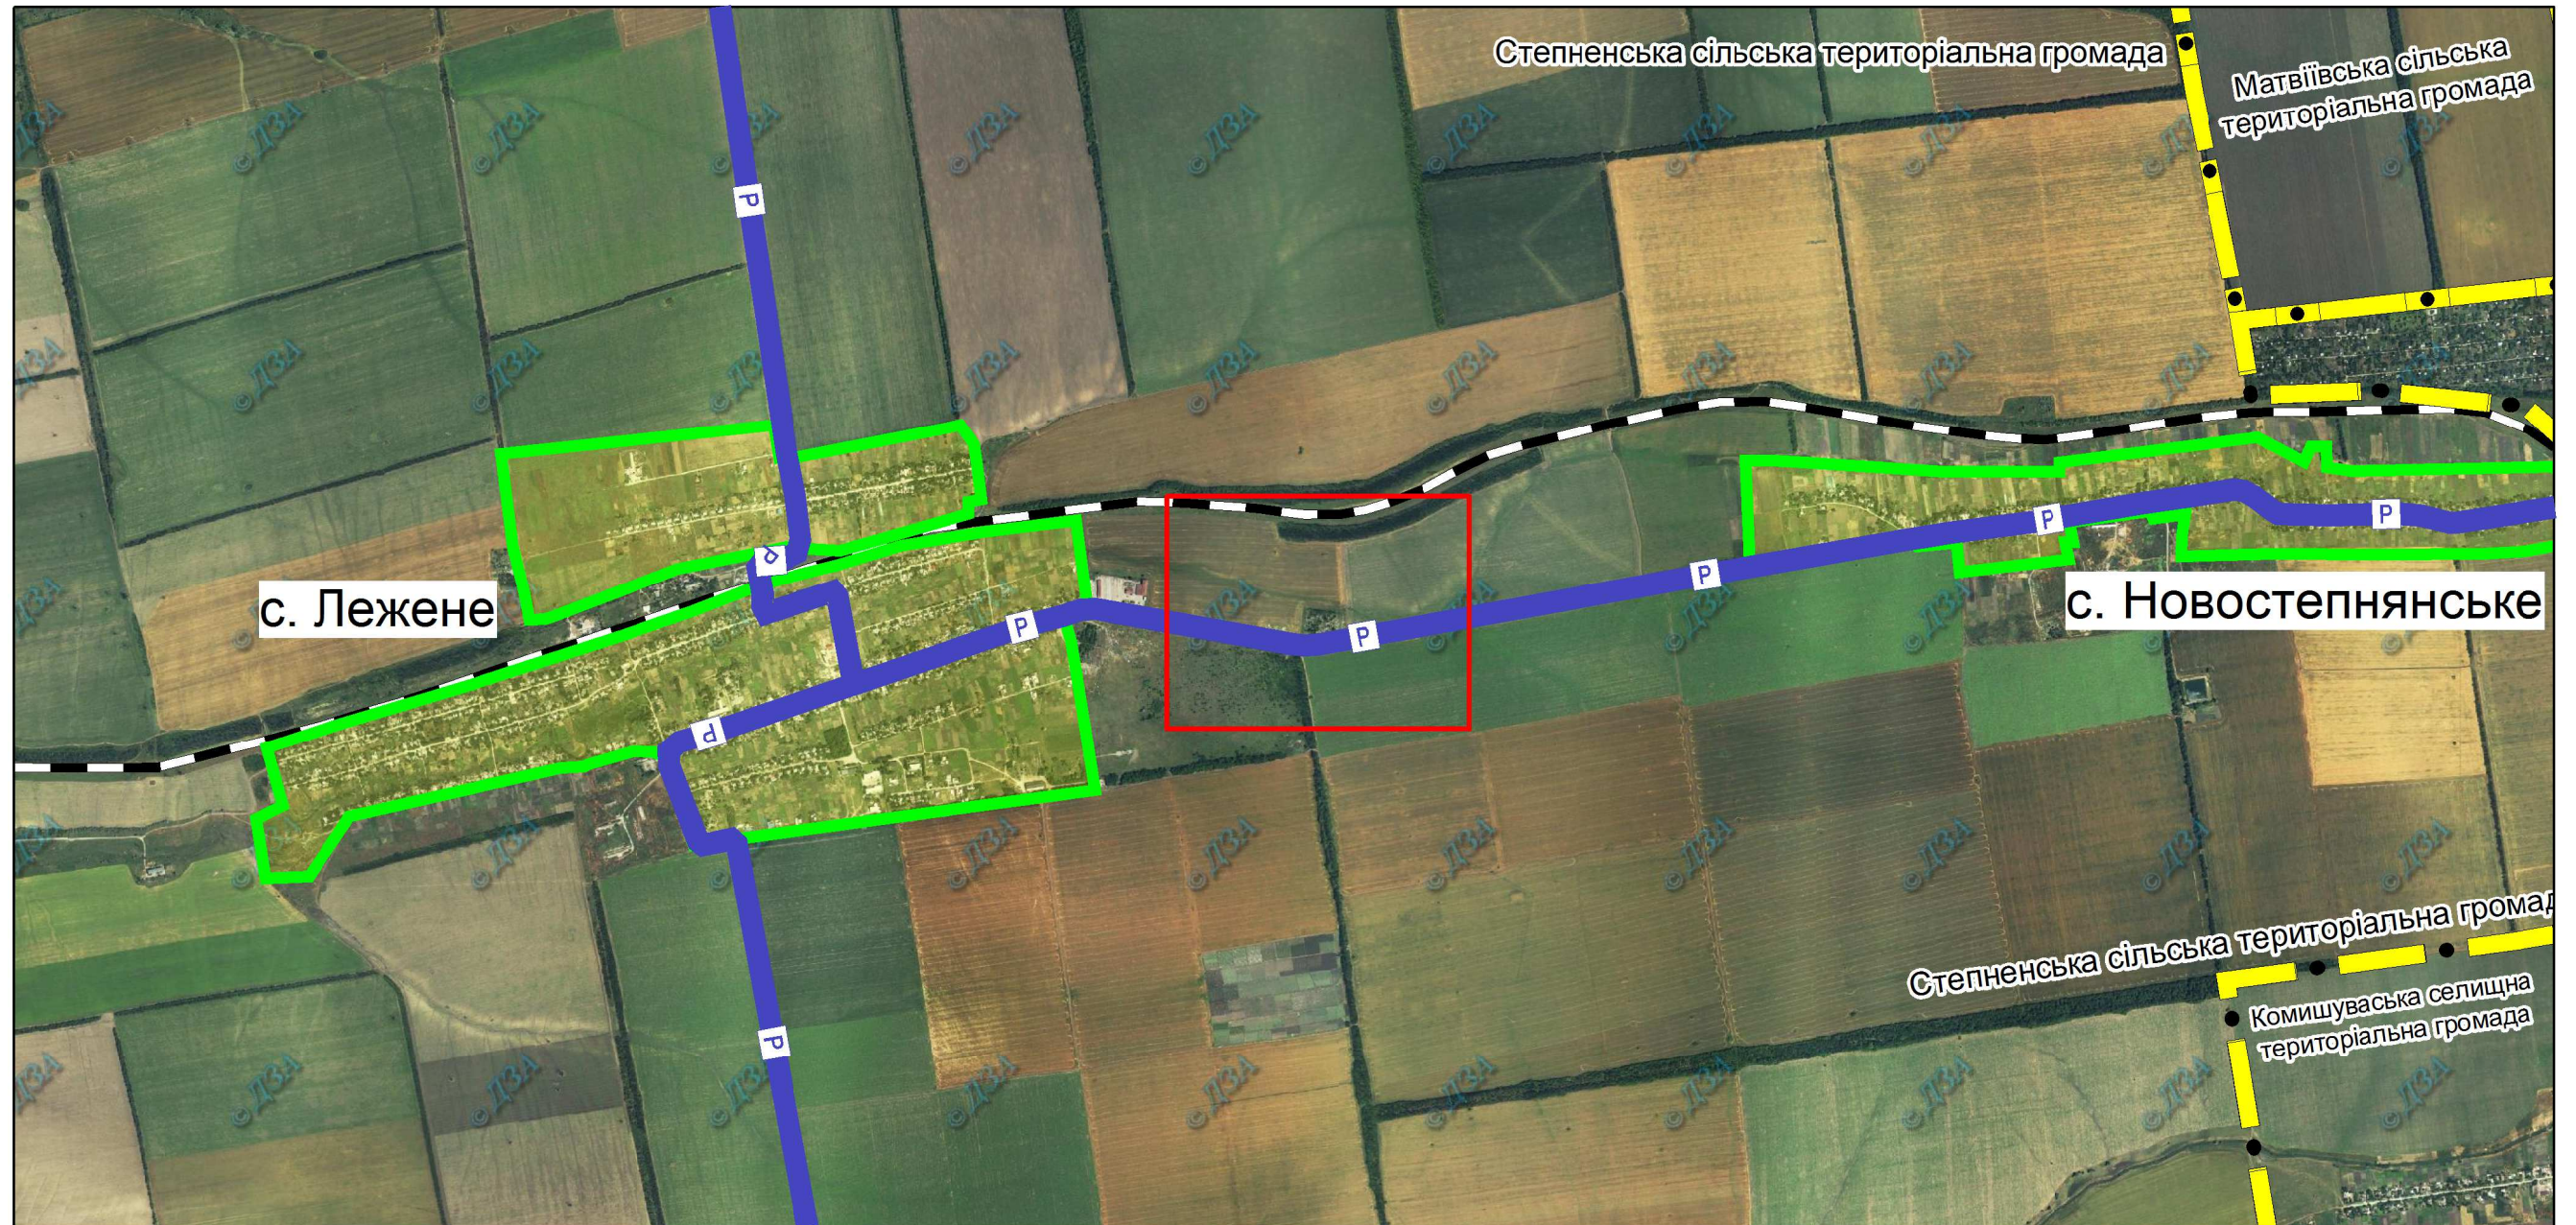

Територія що проектується

						43/2021-ДПТ			
						«Детальний план території для розширення існуючого кладовища с. Лежене (за межами населеного пункту)»			
Змін.	Кільк.	Арк.	№ док.	Підп.	Дата				
						Замовник:	Стадія	Аркуш	Аркушів
						Степненська сільська рада Запорізького району Запорізької області	ДПТ	1	5
ГАП	Прудка					Схема розташування земельної ділянки у планувальній структурі району (частині району), масштаб довільний			
Перевірів									
Розробив	Прудкий								ФО-П Прудка І. А.