




с. Степне

Схема інженерної підготовки та захисту території.

М 1:5000

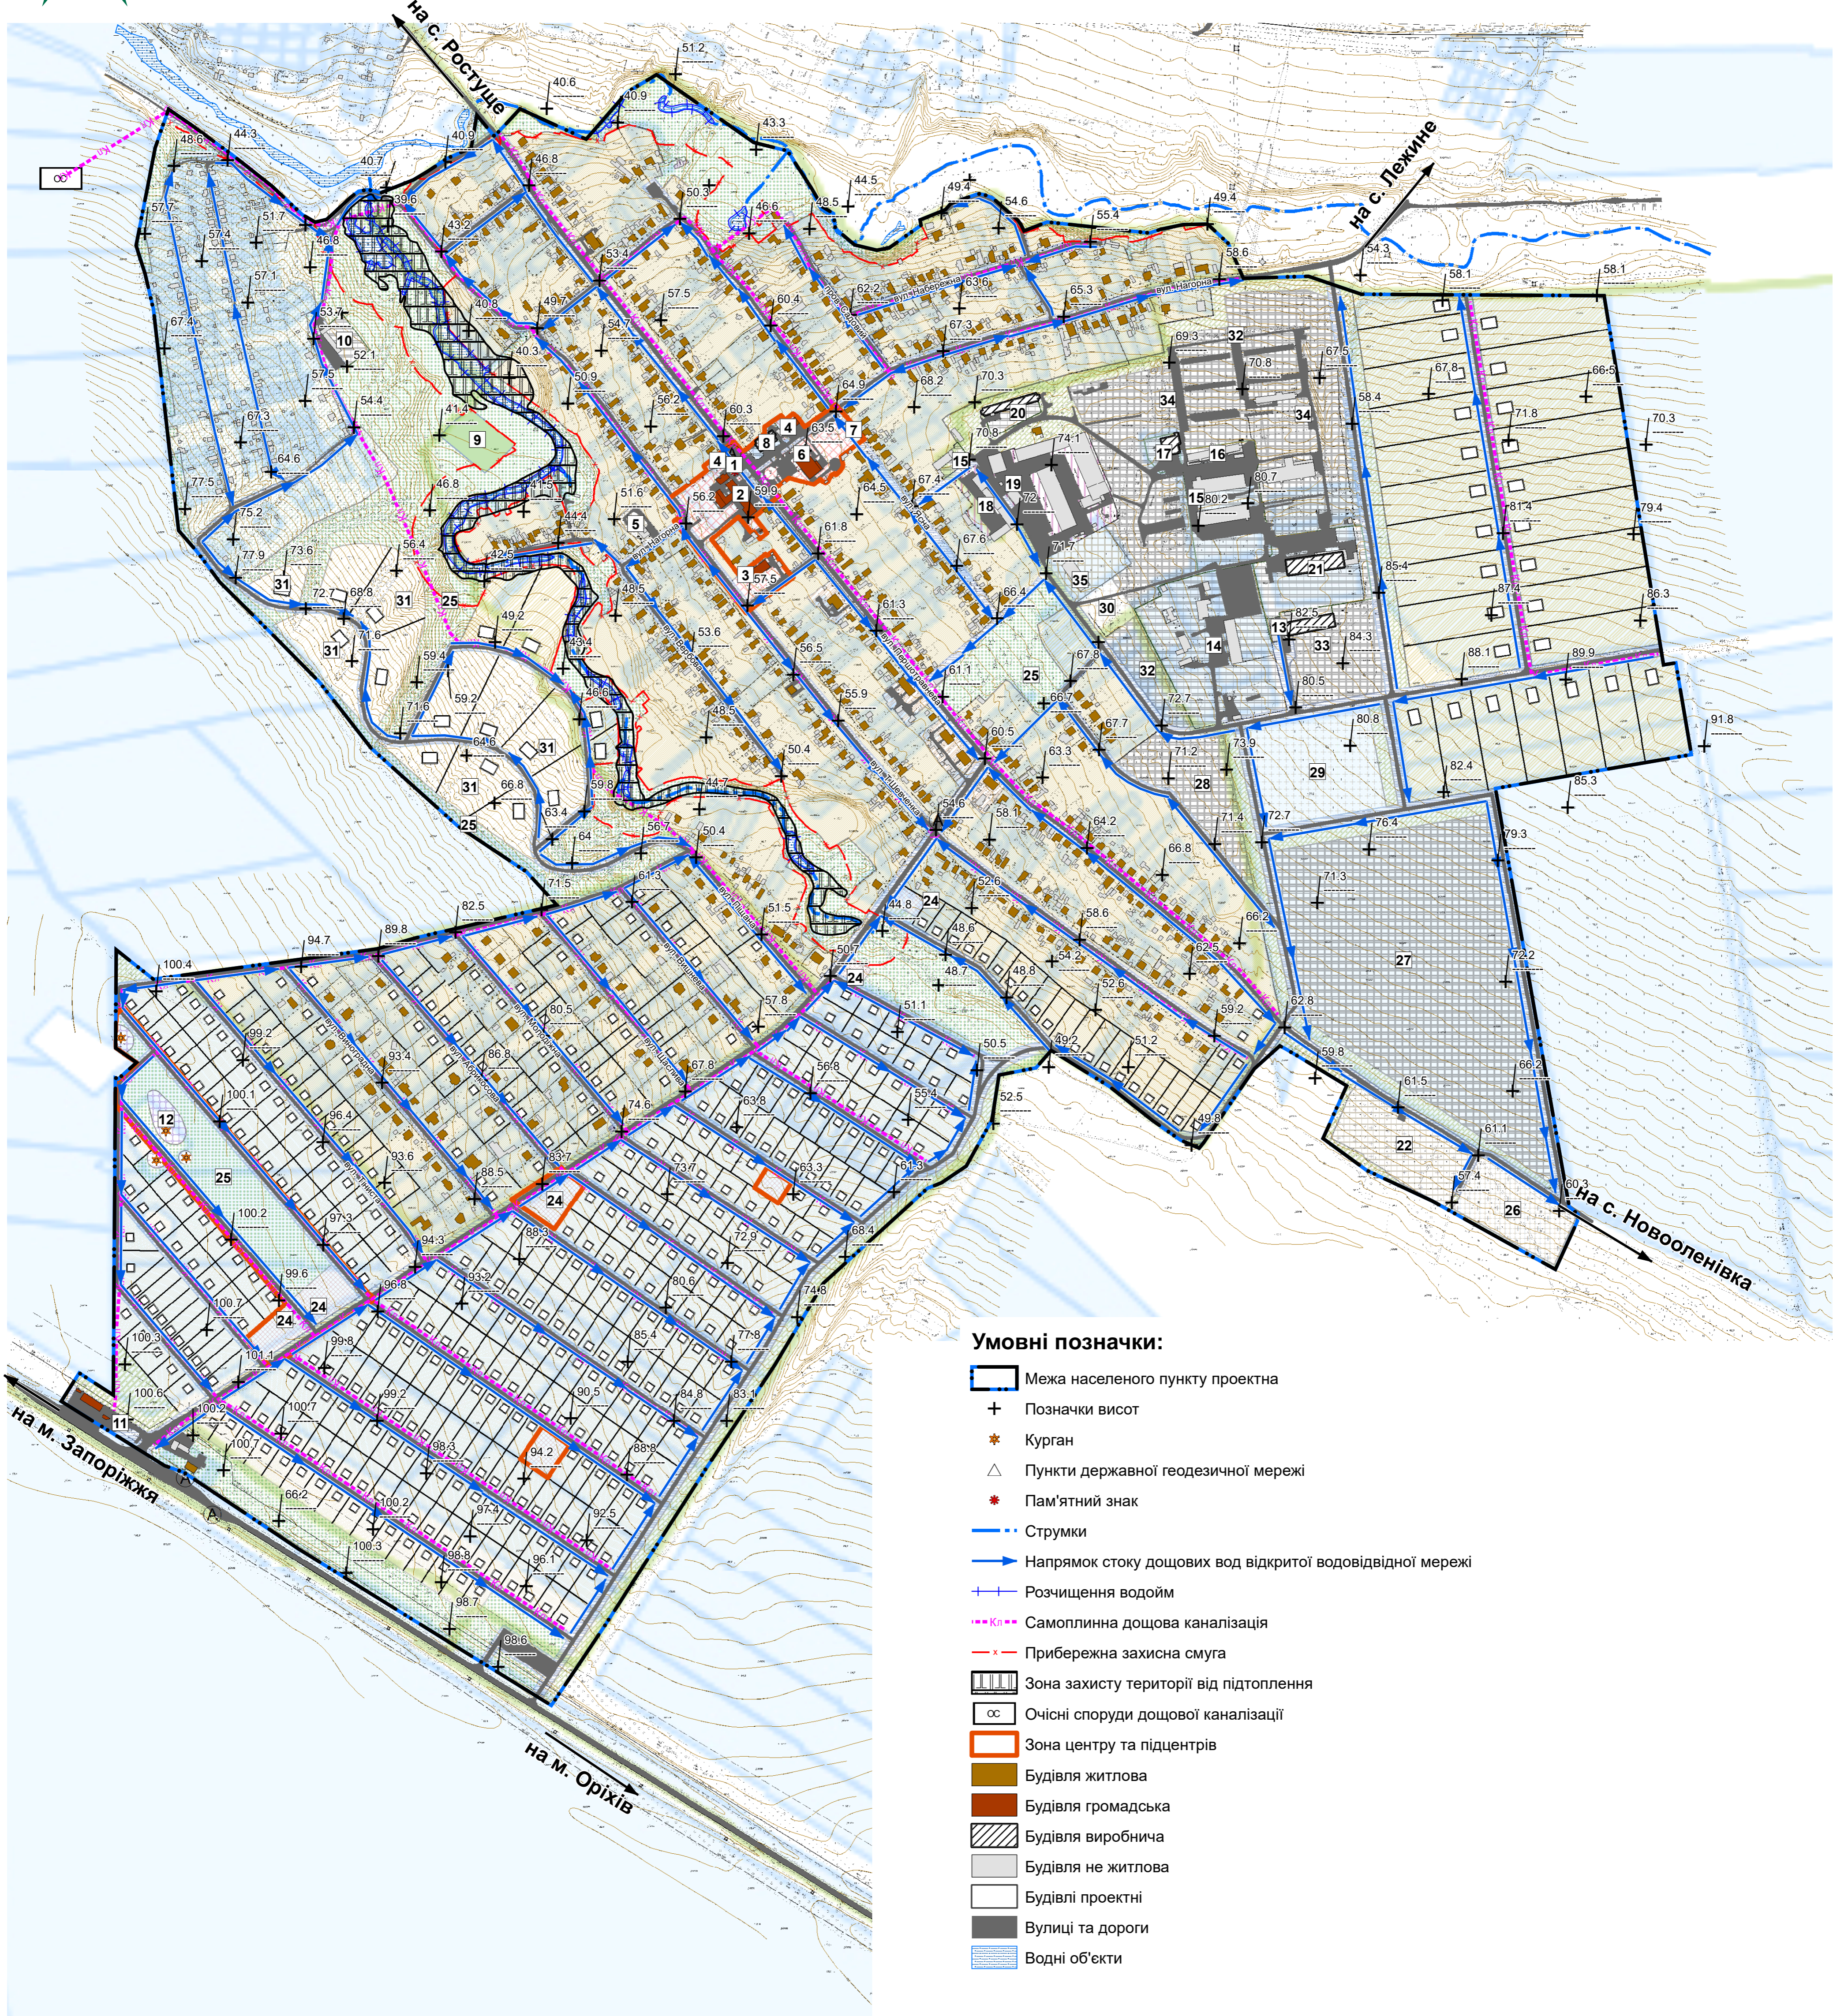

Умовні позначки:

- Межа населеного пункту проектна
- + Позначки висот
- * Курган
- △ Пункти державної геодезичної мережі
- * Пам'ятний знак
- — — Струмки
- Напрямок стоку дощових вод відкритої водовідвідної мережі
- + + + Розчищення водойм
- - - Самоплинна дощова каналізація
- - - Прибережна захисна смуга
- Зона захисту території від підтоплення
- Очісні споруди дощової каналізації
- Зона центру та підцентрів
- Будівля житлова
- Будівля громадська
- Будівля виробнича
- Будівля не житлова
- Будівлі проектні
- Вулиці та дороги
- Водні об'єкти

Експлікація

№	Існуючі
1	Сільська рада
2	Школа
3	Дитячий садок
4	Магазин
5	Котельня
6	Будинок культури
7	Дитячий майданчик
8	Підприємство по переробці молока
9	Футбольне поле
10	Підсобне господарство
11	Автозаправна станція
12	Курган
13	Підприємство по виробництву паливних брикетів
14	Механізована майстерня
15	Господарчий двір для зберігання техніки
15	Господарчий двір для зберігання техніки
16	Свиноферма
17	Млин
18	Гаражі
19	Склад харчової продукції «Сігма»
20	Коривник (до 40 голів)
21	Олійниця
22	Кладовище закрите

№	Проектні
23	Автозаправна станція проектна
24	Заклади торгівлі та харчування, об'єкти громадського обслуговування
25	Парки та сквери
26	Кладовище проектне
27	Підприємства сонячної енергетики
28	Обслуговувальний майданчик сонячної електростанції
29	Територія розміщення комунальних підприємств III класу шкідливості з СЗЗ 300 м.
30	Пожежне депо
31	Екопоселення
32	Територія розміщення підприємств по переробці та зберігання сільськогосподарської продукції без екологічних наслідків.
33	Територія розміщення підприємств по переробці та зберігання сільськогосподарської продукції IV класу шкідливості з СЗЗ 100 м.
34	Територія розміщення підприємств по переробці та зберігання сільськогосподарської продукції V класу шкідливості з СЗЗ 50 м.
35	Територія розміщення комунальних підприємств V класу шкідливості з СЗЗ 50 м.

131Г-3/2020-МДГП					
Генеральний план с. Степне Запорізького району Запорізької області з розширенням меж населеного пункту					
Зм.	Кільк.	Арк.	№ док.	Підп.	Дата
Директор	Федченко				
ГАП	Голощанов				
Пров. архітектор	Лифарь				
Головний інженер	Сосюра				
Спеціаліст ГІС	Зарецький				
	Яценко				
Містобудівна документація			Стадія	Аркуш	Аркуше
			МДГП	9	9
Схема інженерної підготовки та захисту території. М 1:5000			ТОВ "Інститут Ефективних Технологій - Сателіт"		