
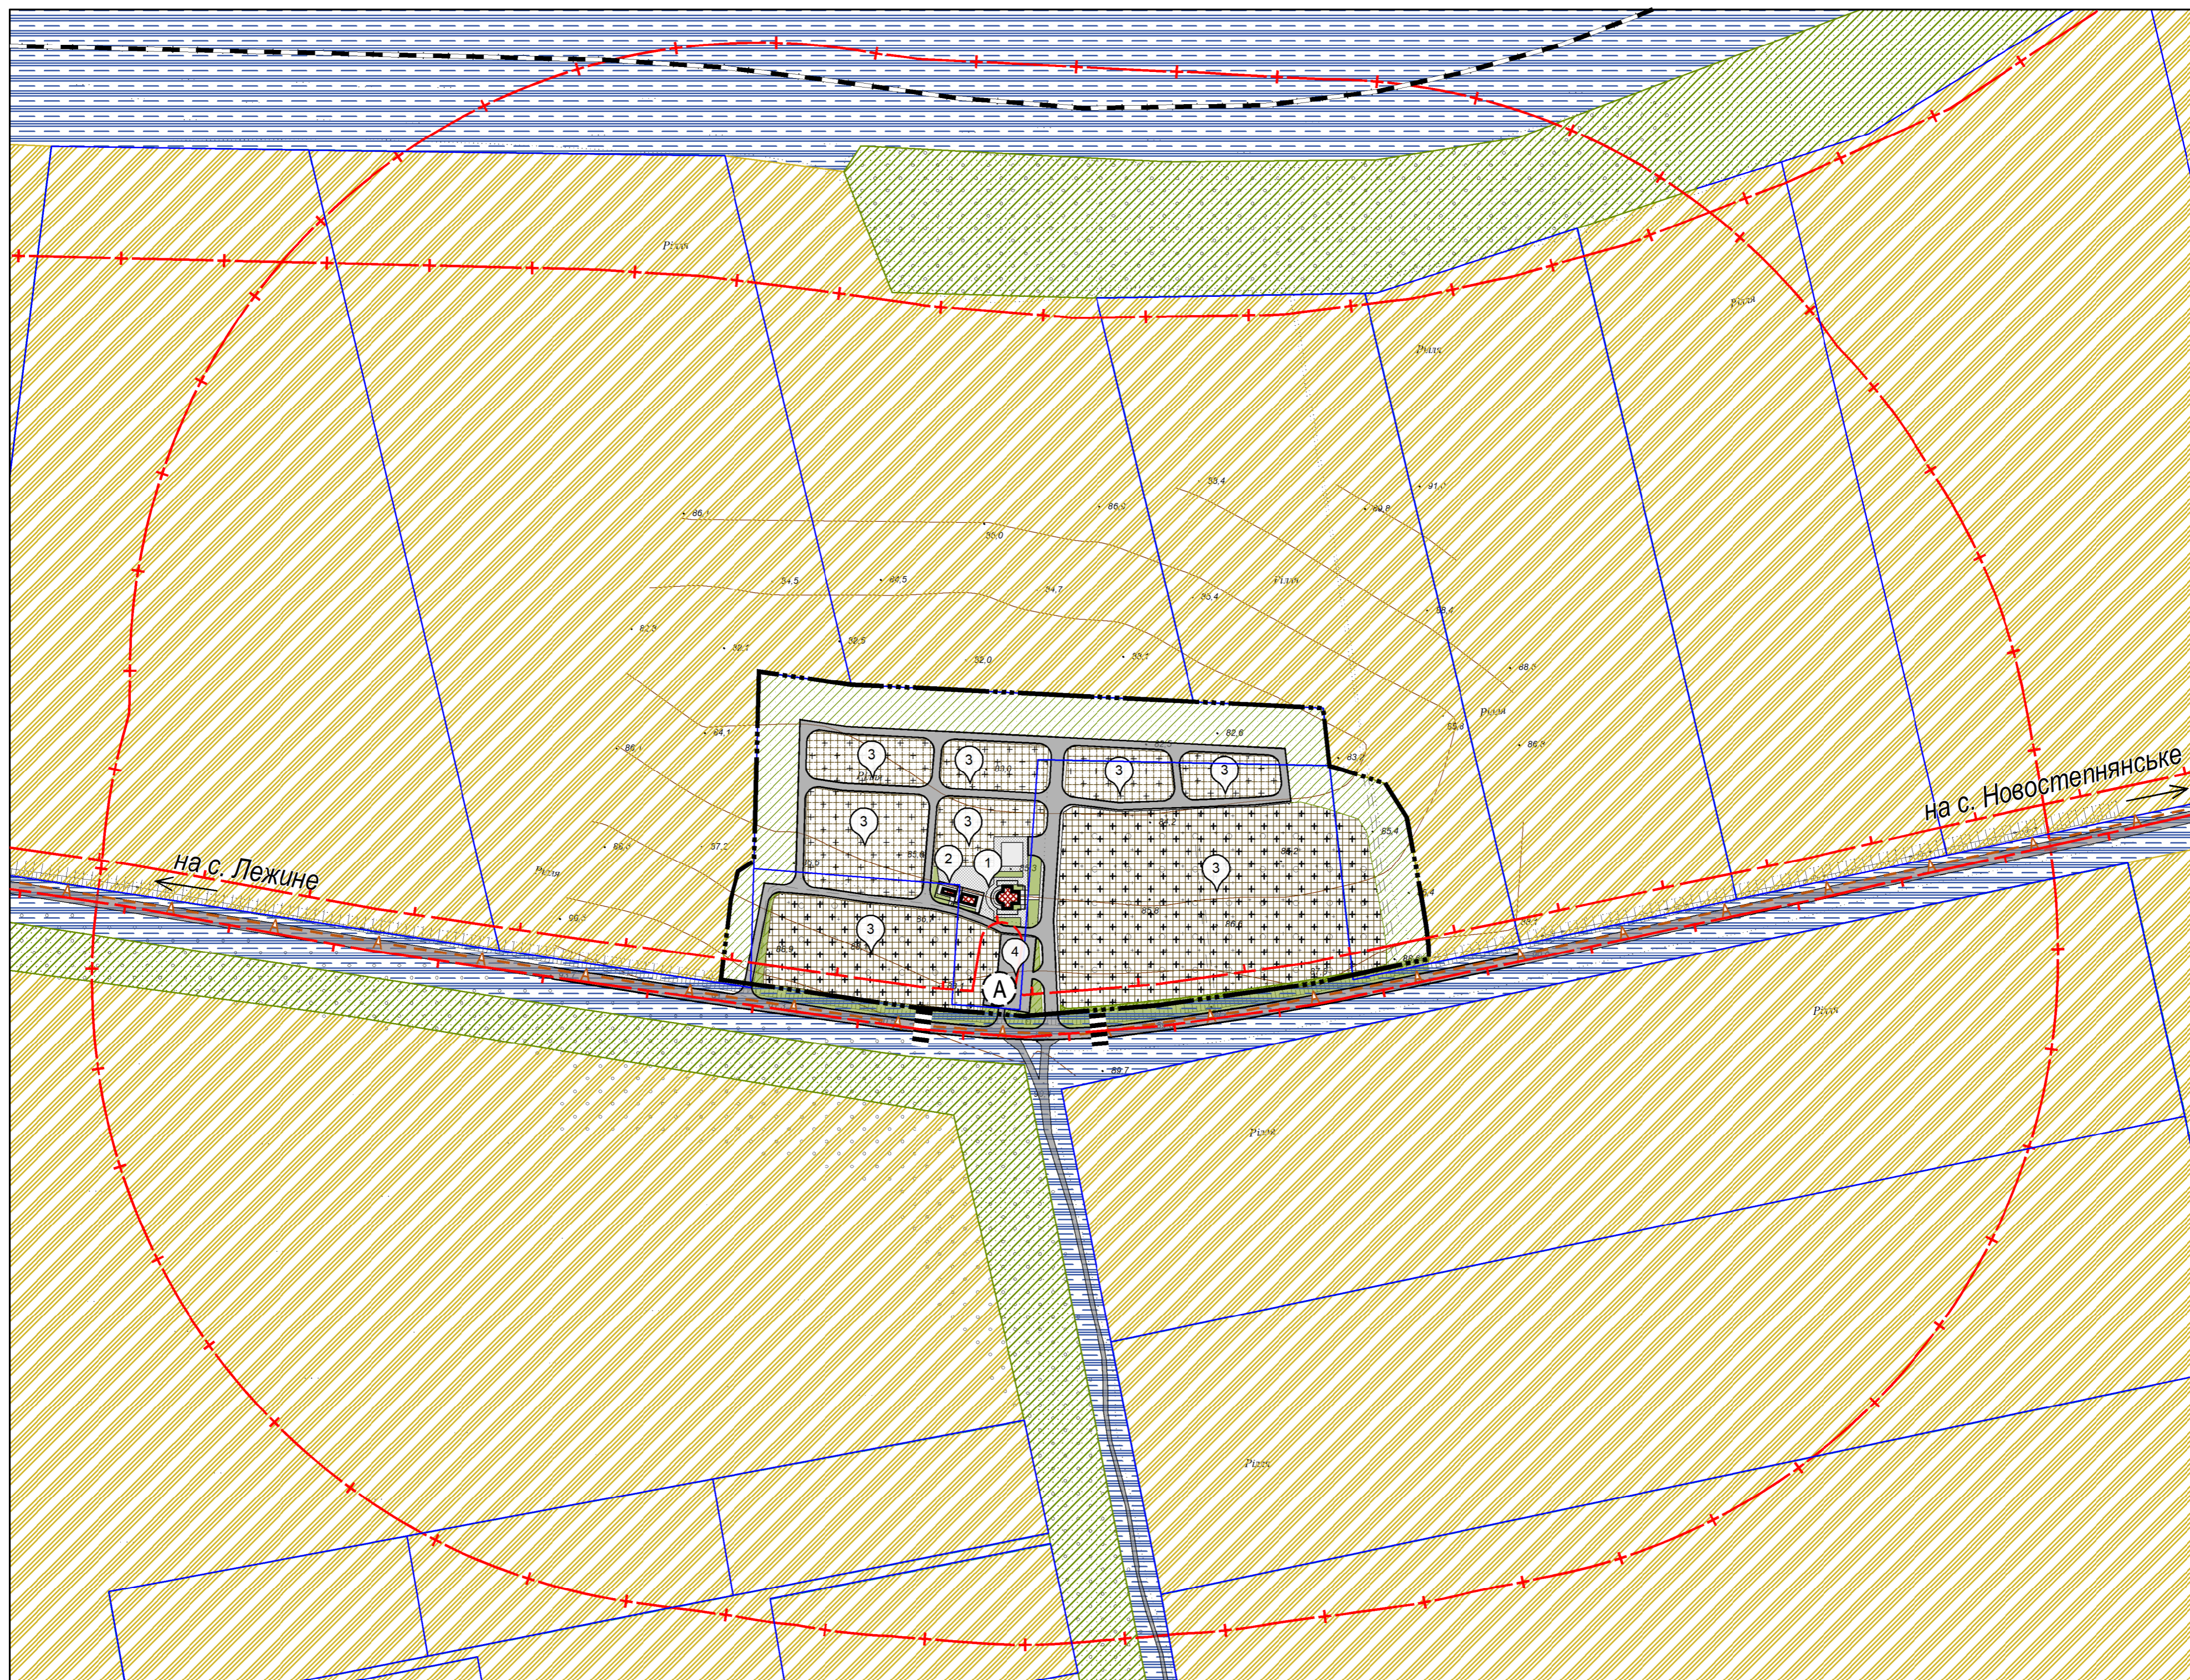


Проектний план.
Схема прогнозованих планувальних обмежень.
Схема організації руху транспорту і пішоходів
М1:2000

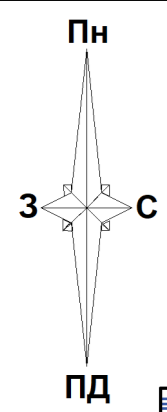

Умовні позначення

Існуючі	Проект	Найменування
—	—	Територія проектування
		Об'єкти державного земельного кадастру
		Територія сільськогосподарського призначення
		Територія транспортної інфраструктури
		Територія кладовища
		Територія зелених насаджень спецпризначення
		Громадська будівля
		Залізниця
		Маршрут автобусу
		Наземний пішохідний перехід
		Санітарно-захисна зона
		Охоронна зона
		Автобусна зупинка

Експлікація будівель та споруд

№ п/п	Найменування	Примітки
1.	Адміністративно-побутова будівля, каплиця	
2.	Пожежний резервуар, резервуар технічної води	
3.	Квартали для місць поховання	
4.	Гостьовий майданчик для стоянки 26 автомобілів	

						43/2021-ДПТ		
						«Детальний план території для розширення існуючого кладовища с. Лежине (за межами населеного пункту)»		
Змін.	Кільк.	Арк.	Листок.	Підп.	Дата	Замовник:		
						Степненська сільська рада Запорізького району Запорізької області		
ГАП	Прудка					Стадія	Аркуш	Аркуші
Перевіряє						ДПТ	3	5
Розробляє	Прудкий					Проектний план. Схема прогнозованих планувальних обмежень. Схема організації руху транспорту і пішоходів М1:2000		
						ФОП Прудка І.А.		