
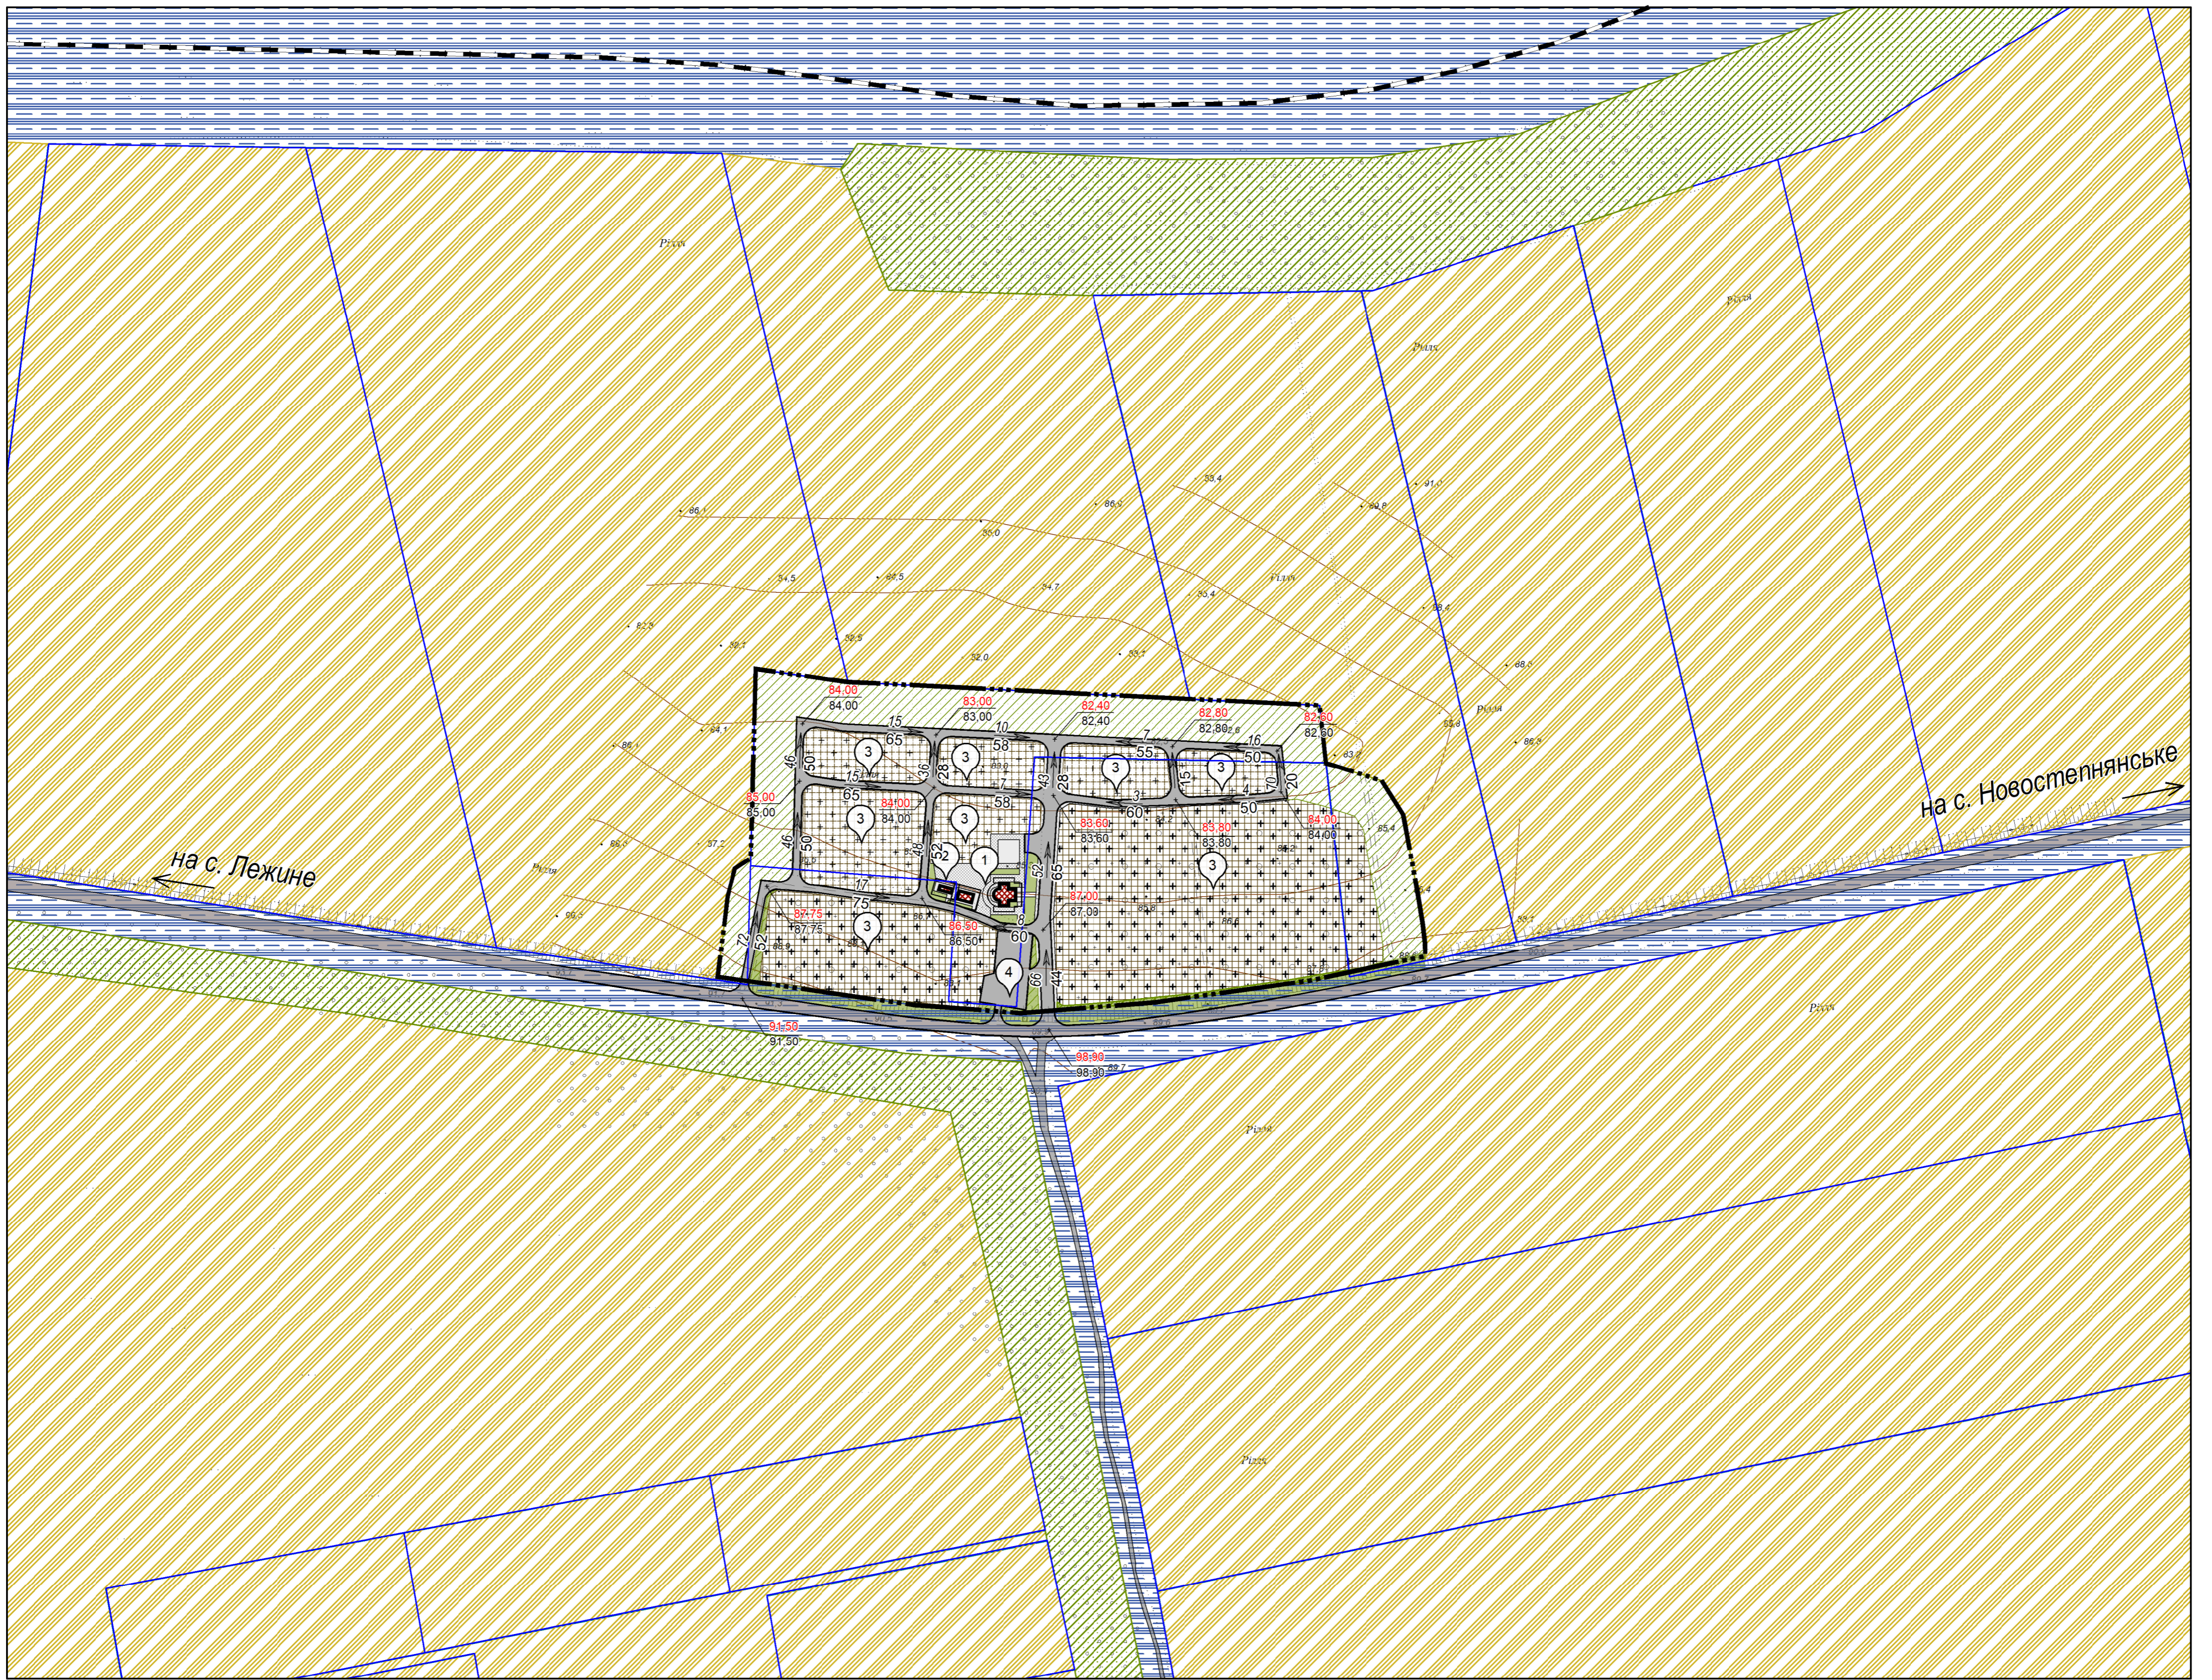


Схема інженерної підготовки території та вертикального планування
М1:2000

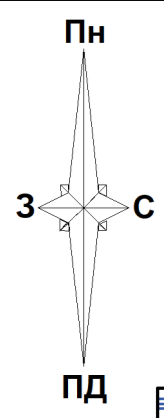

Умовні позначення

Існуючі	Проект	Найменування
—	—	Територія проектування
[Blue outline]	[Blue outline]	Об'єкти державного земельного кадастру
[Yellow hatched]	[Yellow hatched]	Територія сільськогосподарського призначення
[Blue hatched]	[Blue hatched]	Територія транспортної інфраструктури
[Grid pattern]	[Grid pattern]	Територія кладовища
[Green hatched]	[Green hatched]	Територія зелених насаджень спецпризначення
[Red hatched]	[Red hatched]	Громадська будівля
[Dashed line]	[Dashed line]	Залізниця
[Red line]	[Red line]	Проектна відмітка.
[Black line]	[Black line]	Натурна відмітка
[Arrow]	[Arrow]	Напрямок ухилу в промілі.
[Scale bar]	[Scale bar]	Відстань в метрах

Експлікація будівель та споруд

№ п/п	Найменування	Примітки
1.	Адміністративно-побутова будівля, каплиця	
2.	Пожежний резервуар, резервуар технічної води	
3.	Квартали для місць поховання	
4.	Гостьовий майданчик для стоянки 26 автомобілів	

43/2021-ДПТ					
«Детальний план території для розширення існуючого кладовища с. Лежине (за межами населеного пункту)»					
Змін.	Кільк.	Арк.	Листок.	Підп.	Дата
Замовник:				Стадія	Аркуші
Степнянська сільська рада Запорізького району				ДПТ	4 5
Запорізької області					
ГАП	Прудка	Схема інженерної підготовки території та вертикального планування		ФОП Прудка І.А.	
Перевірю		М1:2000			
Розроблю	Прудкий				