
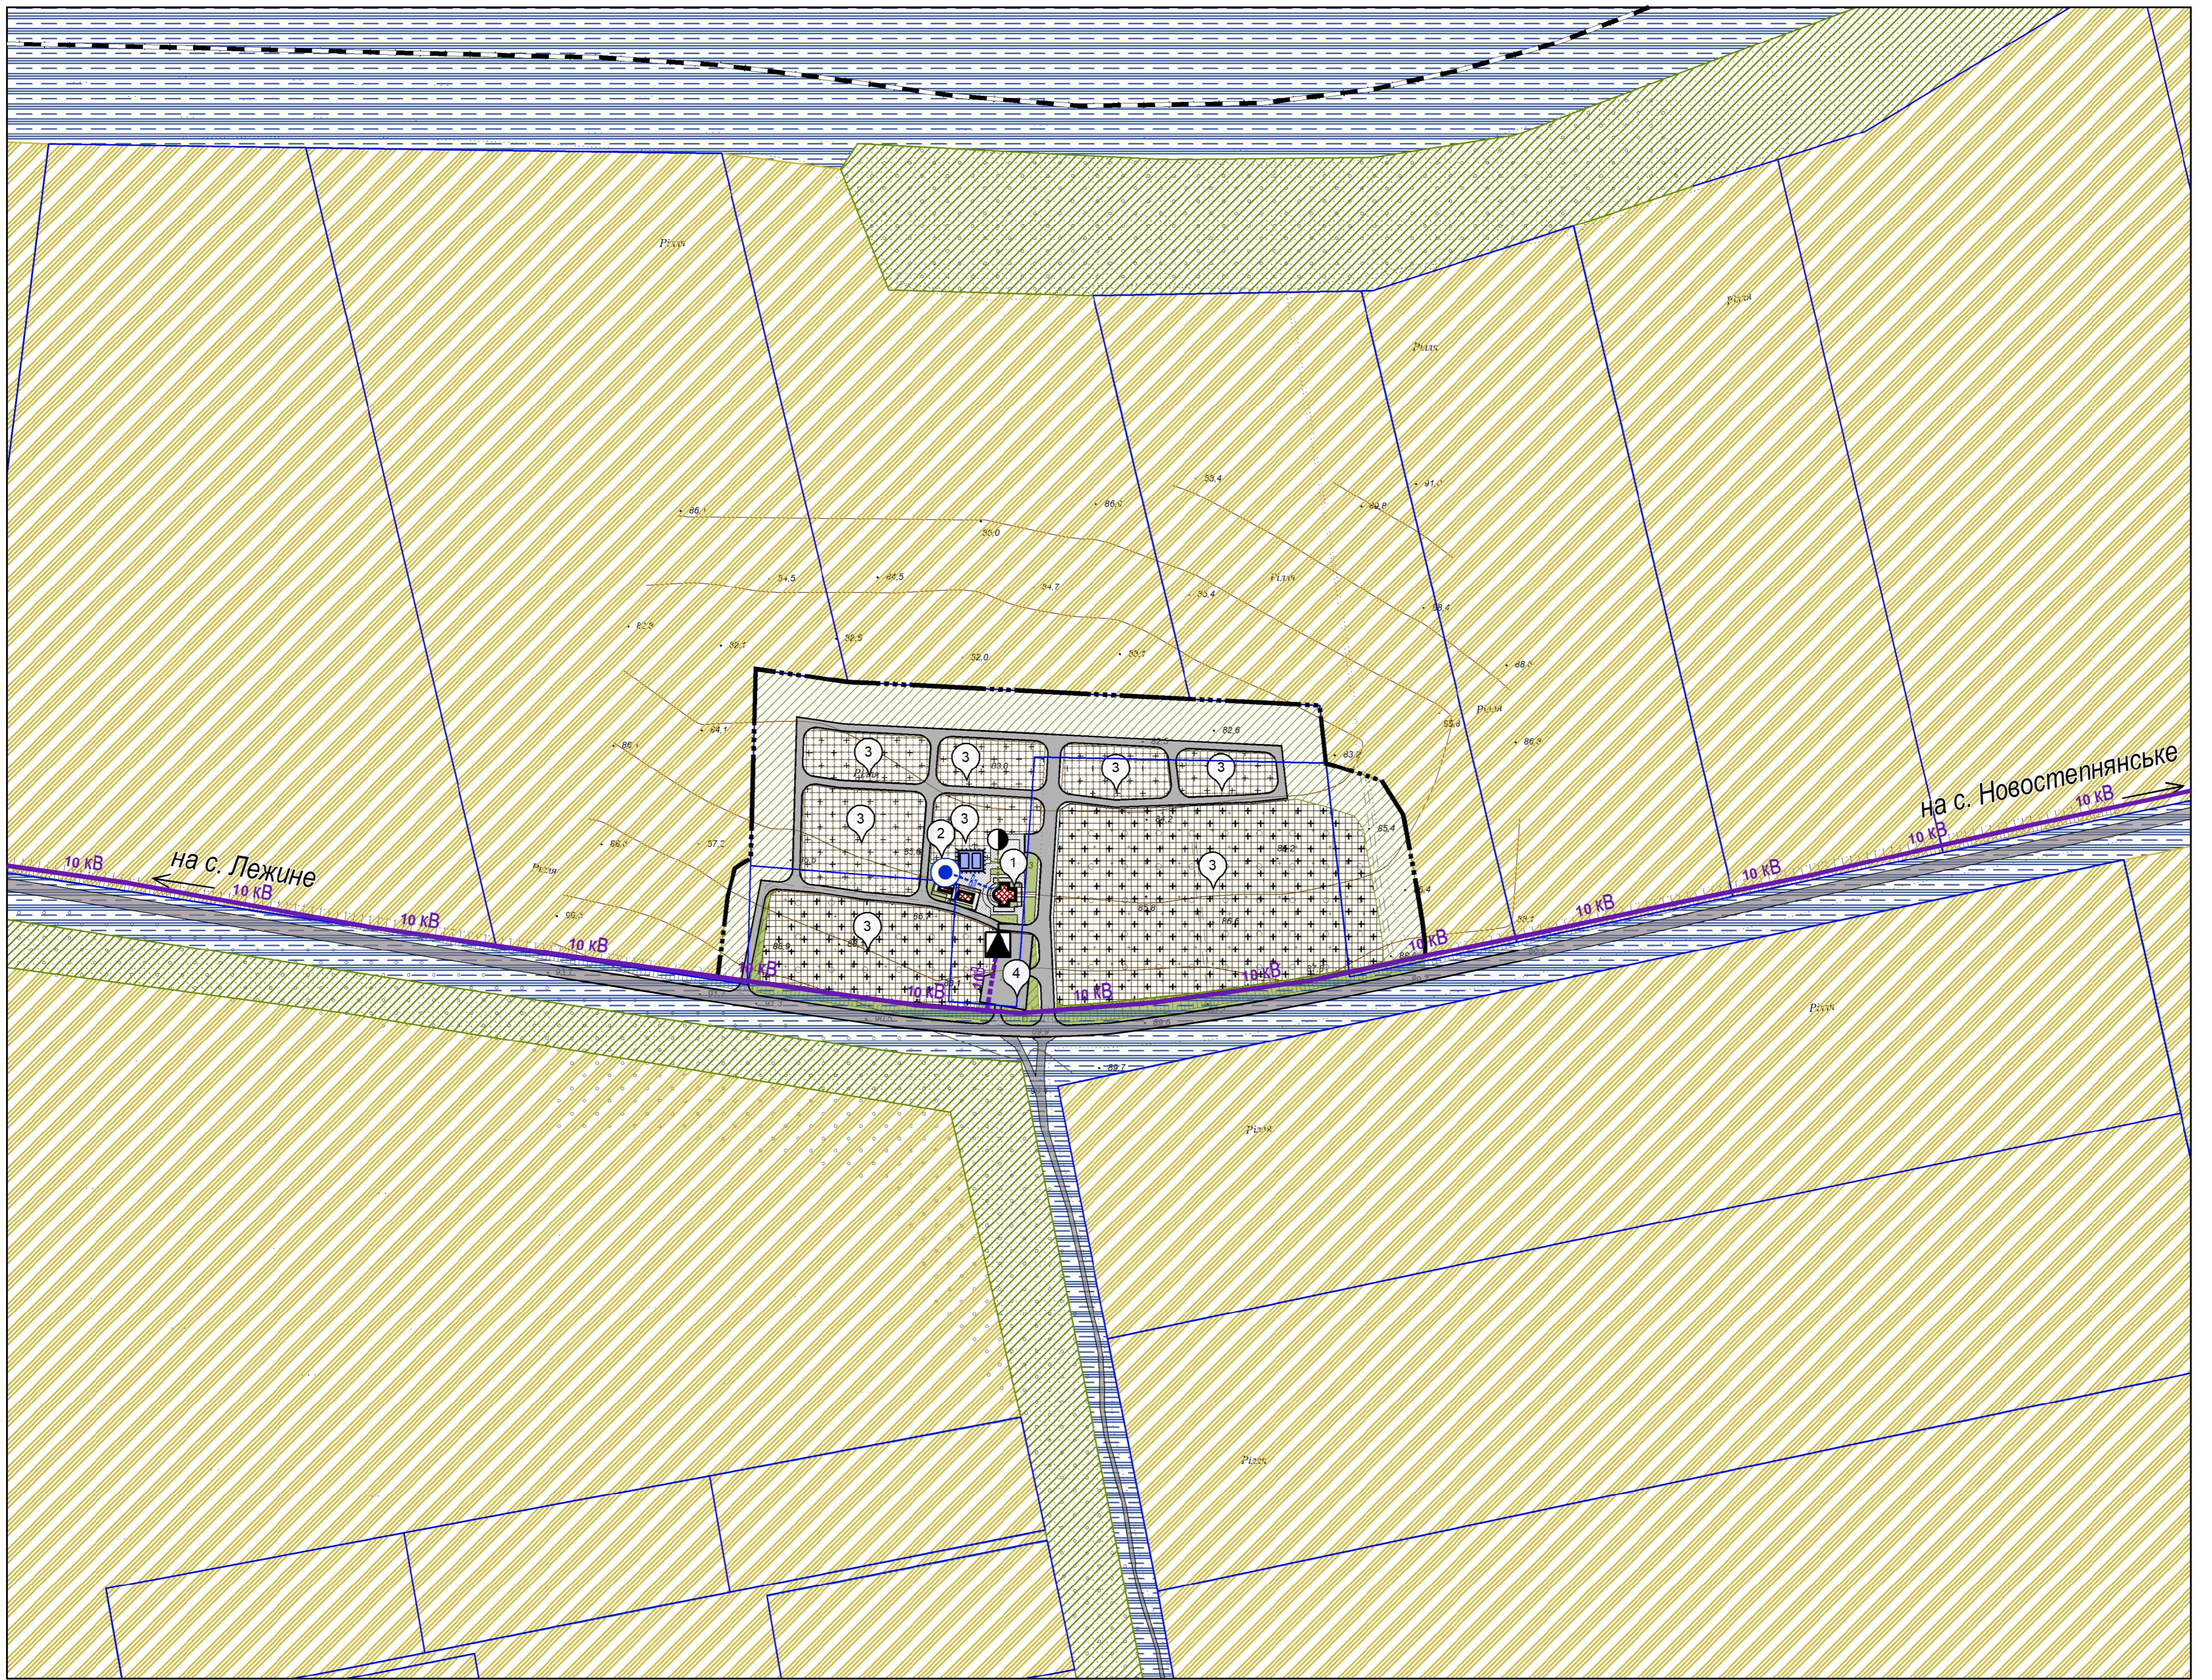


Схема інженерних мереж, споруд
М1: 2000

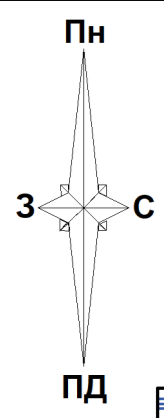

Умовні позначення

Існуючі	Проект	Найменування
---		Територія проектування
[Blue outline]		Об'єкти державного земельного кадастру
[Yellow diagonal lines]		Територія сільськогосподарського призначення
[Blue horizontal lines]		Територія транспортної інфраструктури
[Grid pattern]	[Grid pattern]	Територія кладовища
[Green diagonal lines]	[Green diagonal lines]	Територія зелених насаджень спецпризначення
	[Red grid pattern]	Громадська будівля
---		Залізниця
[Purple line]	[Purple dashed line]	Повітряна лінія електропередач
	[Blue dashed line]	Мережа господарсько-питного водопроводу
	[Green dashed line]	Самопливна каналізаційна мережа комунальної каналізації
	[Circle with dot]	Септик
	[Blue square]	Пожежний резервуар
	[Blue circle]	Резервуар технічної води
	[Transformer symbol]	Комплектна трансформаторна підстанція (КТП)

Експлікація будівель та споруд

№ п/п	Найменування	Примітки
1.	Адміністративно-побутова будівля, каплиця	
2.	Пожежний резервуар, резервуар технічної води	
3.	Квартали для місць поховання	
4.	Гостьовий майданчик для стоянки 26 автомобілів	

Змін	Кільк.	Арк.	Вводк.	Підп.	Дата	43/2021-ДПТ		
						«Детальний план території для розширення існуючого кладовища с. Лежине (за межами населеного пункту)»		
						Замовник: Степненська сільська рада Запорізького району Запорізької області		
						Стадія	Аркуш	Аркуші
						ДПТ	5	5
ГАП	Прудка					Схема інженерних мереж, споруд		
Перевірює	Прудкий					М1: 2000		
Розроблює						ФОП Прудка І.А.		